


Схема № 2

ния в непосредственной близости от щением соответствующих технических и расположение парковочных мест

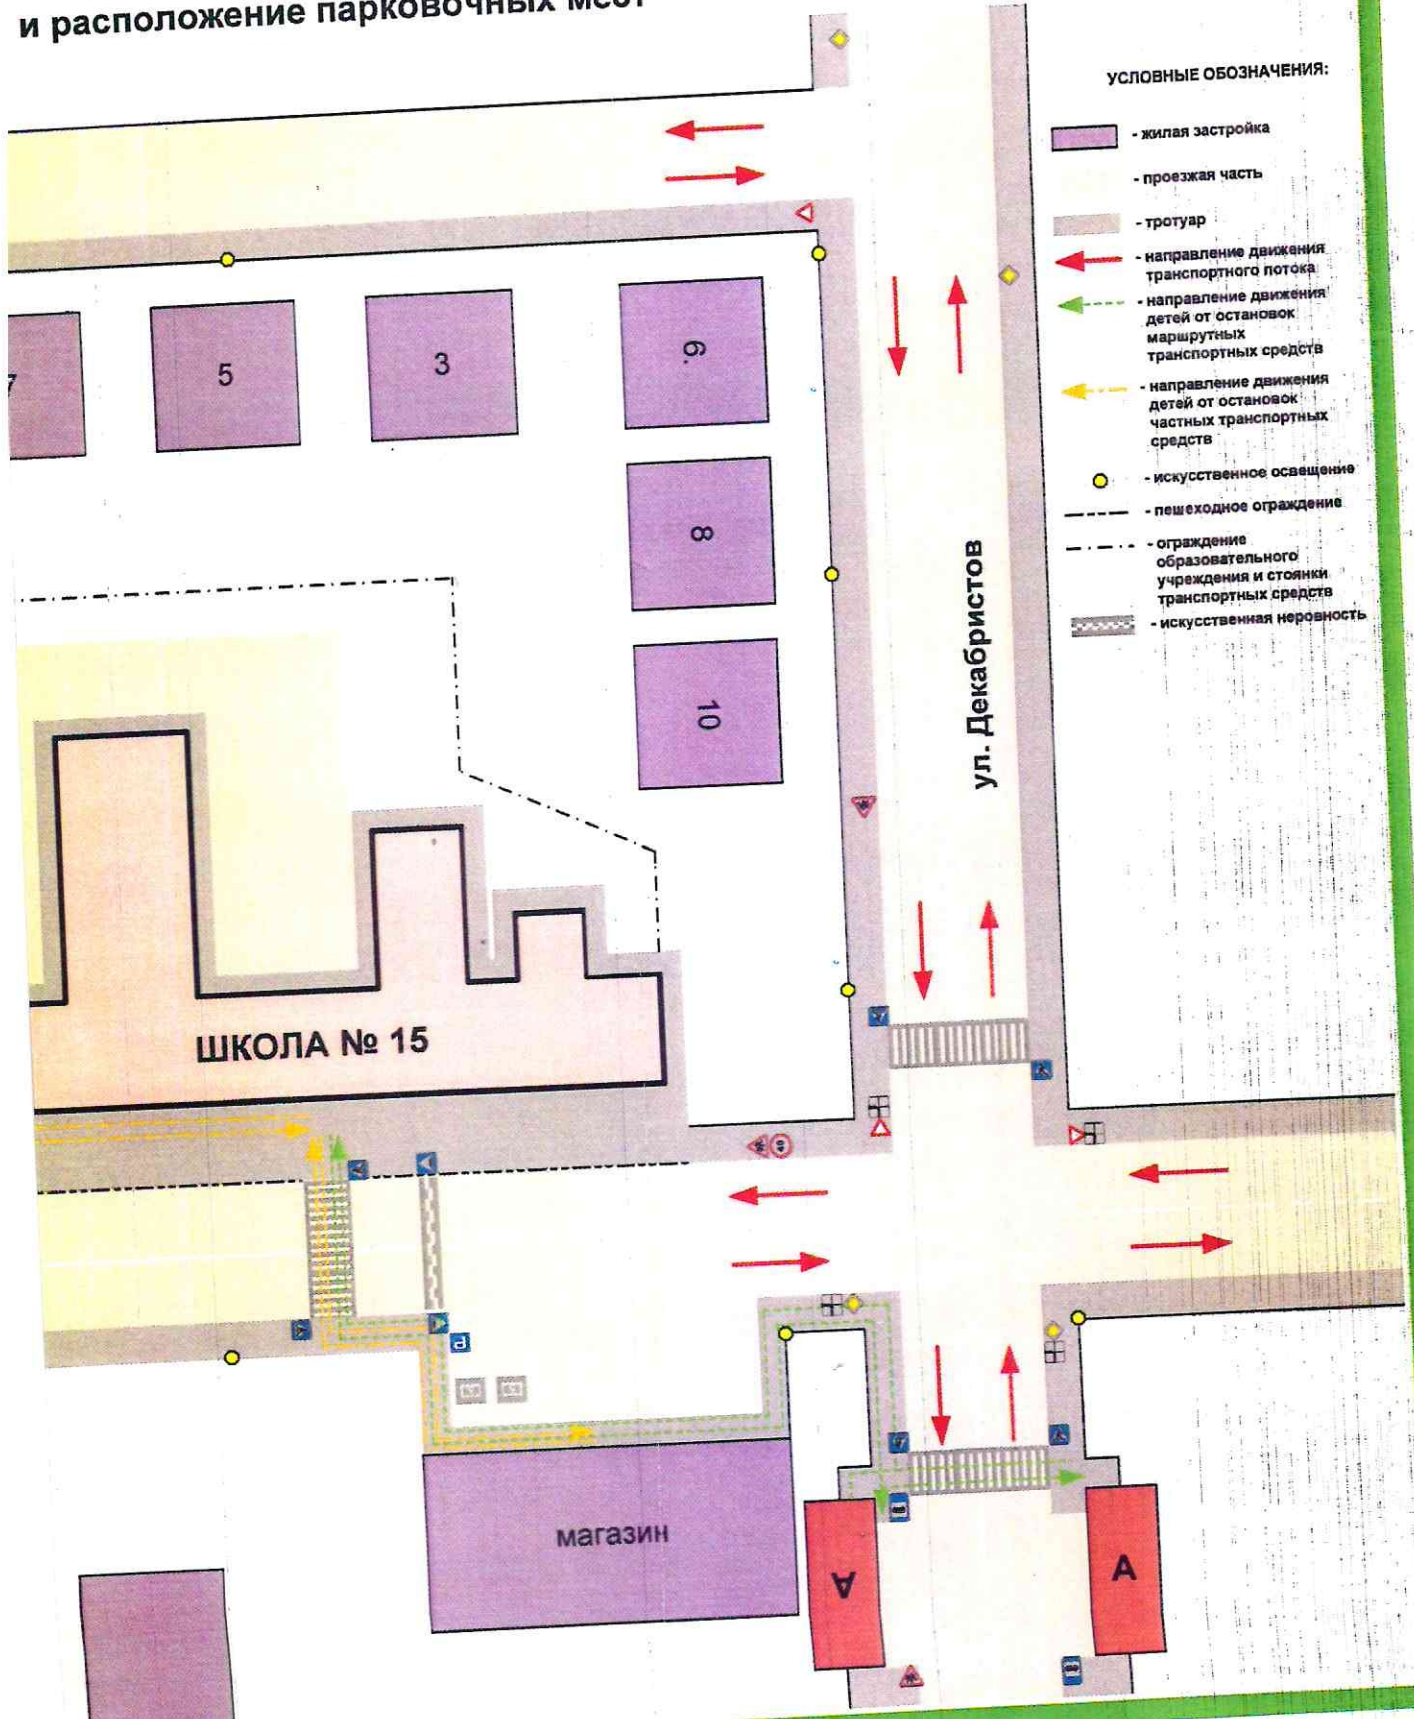

УСЛОВНЫЕ ОБОЗНАЧЕНИЯ:

- жилая застройка
- проезжая часть
- тротуар
- направление движения транспортного потока
- направление движения детей от остановок маршрутных транспортных средств
- направление движения детей от остановок частных транспортных средств
- искусственное освещение
- пешеходное ограждение
- ограждение образовательного учреждения и стоянки транспортных средств
- искусственная неровность